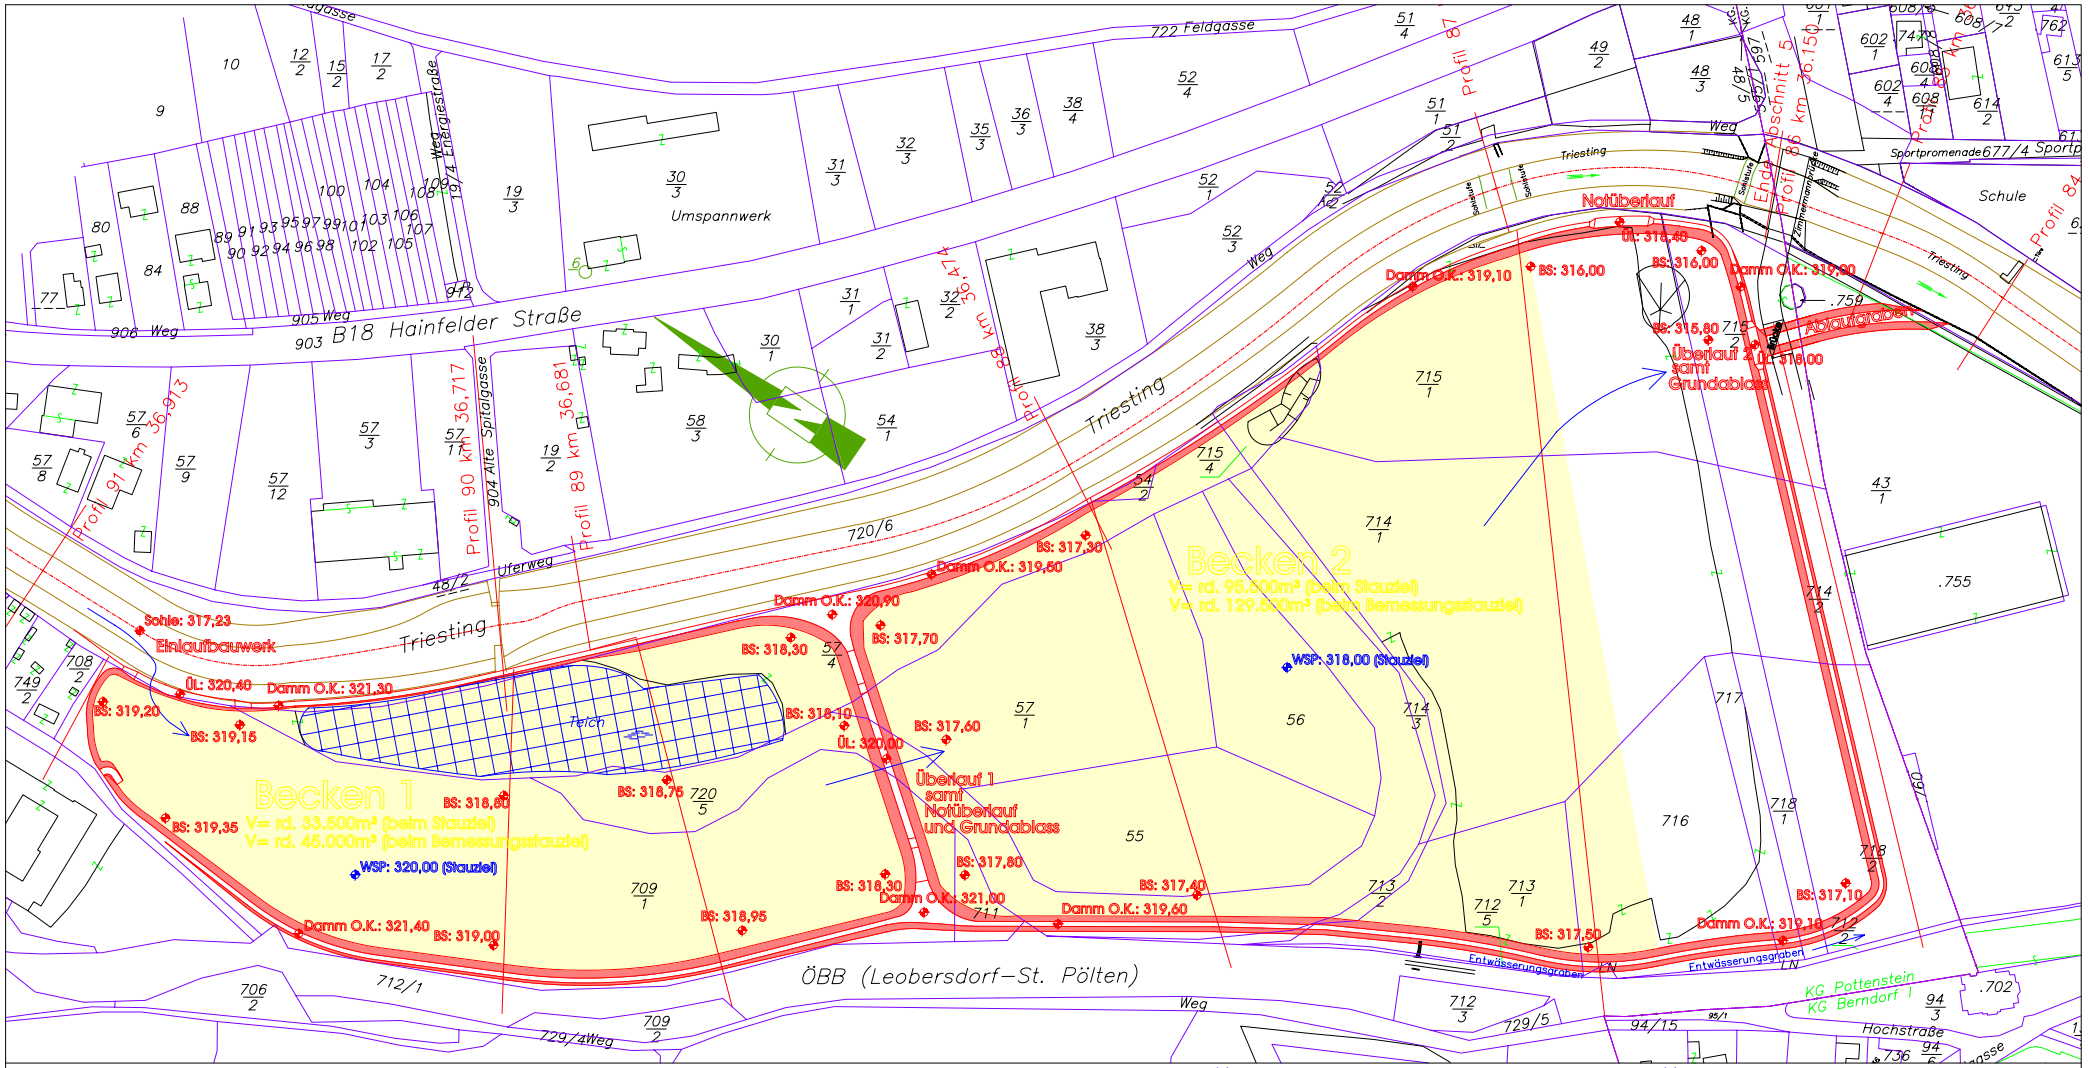
B18 Hainfelder Straße
Triesting
Umspannwerk
Becken 1
V= rd. 33.500m³ (beim Stauziel)
V= rd. 45.000m³ (beim Bemessungsstauziel)
Becken 2
V= rd. 95.500m³ (beim Stauziel)
V= rd. 129.500m³ (beim Bemessungsstauziel)
Einlaufbauwerk
Sohle: 317,23
ÜL: 320,40
Damm O.K.: 321,30
BS: 319,20
BS: 319,15
BS: 319,35
WSP: 320,00 (Stauziel)
Damm O.K.: 321,40
BS: 319,00
Teich
BS: 318,80
BS: 318,75
BS: 318,95
BS: 318,30
Damm O.K.: 321,00
BS: 318,30
ÜL: 320,00
BS: 317,60
BS: 317,70
Damm O.K.: 320,90
BS: 317,30
Damm O.K.: 319,60
WSP: 316,00 (Stauziel)
Überlauf 1
samt
Notüberlauf
und Grundablass
BS: 317,80
Damm O.K.: 321,00
Damm O.K.: 319,60
BS: 317,40
Damm O.K.: 319,10
BS: 316,00
Notüberlauf
ÜL: 316,45
BS: 316,00
Damm O.K.: 319,00
BS: 315,80
Überlauf 2
samt
Grundablass
ÜL: 316,00
Abschlagsbauwerk
BS: 317,10
Damm O.K.: 319,10
BS: 317,50
Entwässerungsgraben
Entwässerungsgraben
ÖBB (Leobersdorf–St. Pölten)
Profil 91 km 36,913
Profil 90 km 36,717
Profil 89 km 36,681
Profil 87
Profil 84
Ende Abschnitt 5
Profil 86 km 36,150
Spitalgasse
Uferweg
Feldgasse
Energiestraße
Sportpromenade
Schule
Hochstraße
KG Pottenstein
KG Berndorf 1
Retentionsbecken – Berndorf "Gritsch–Strabag"